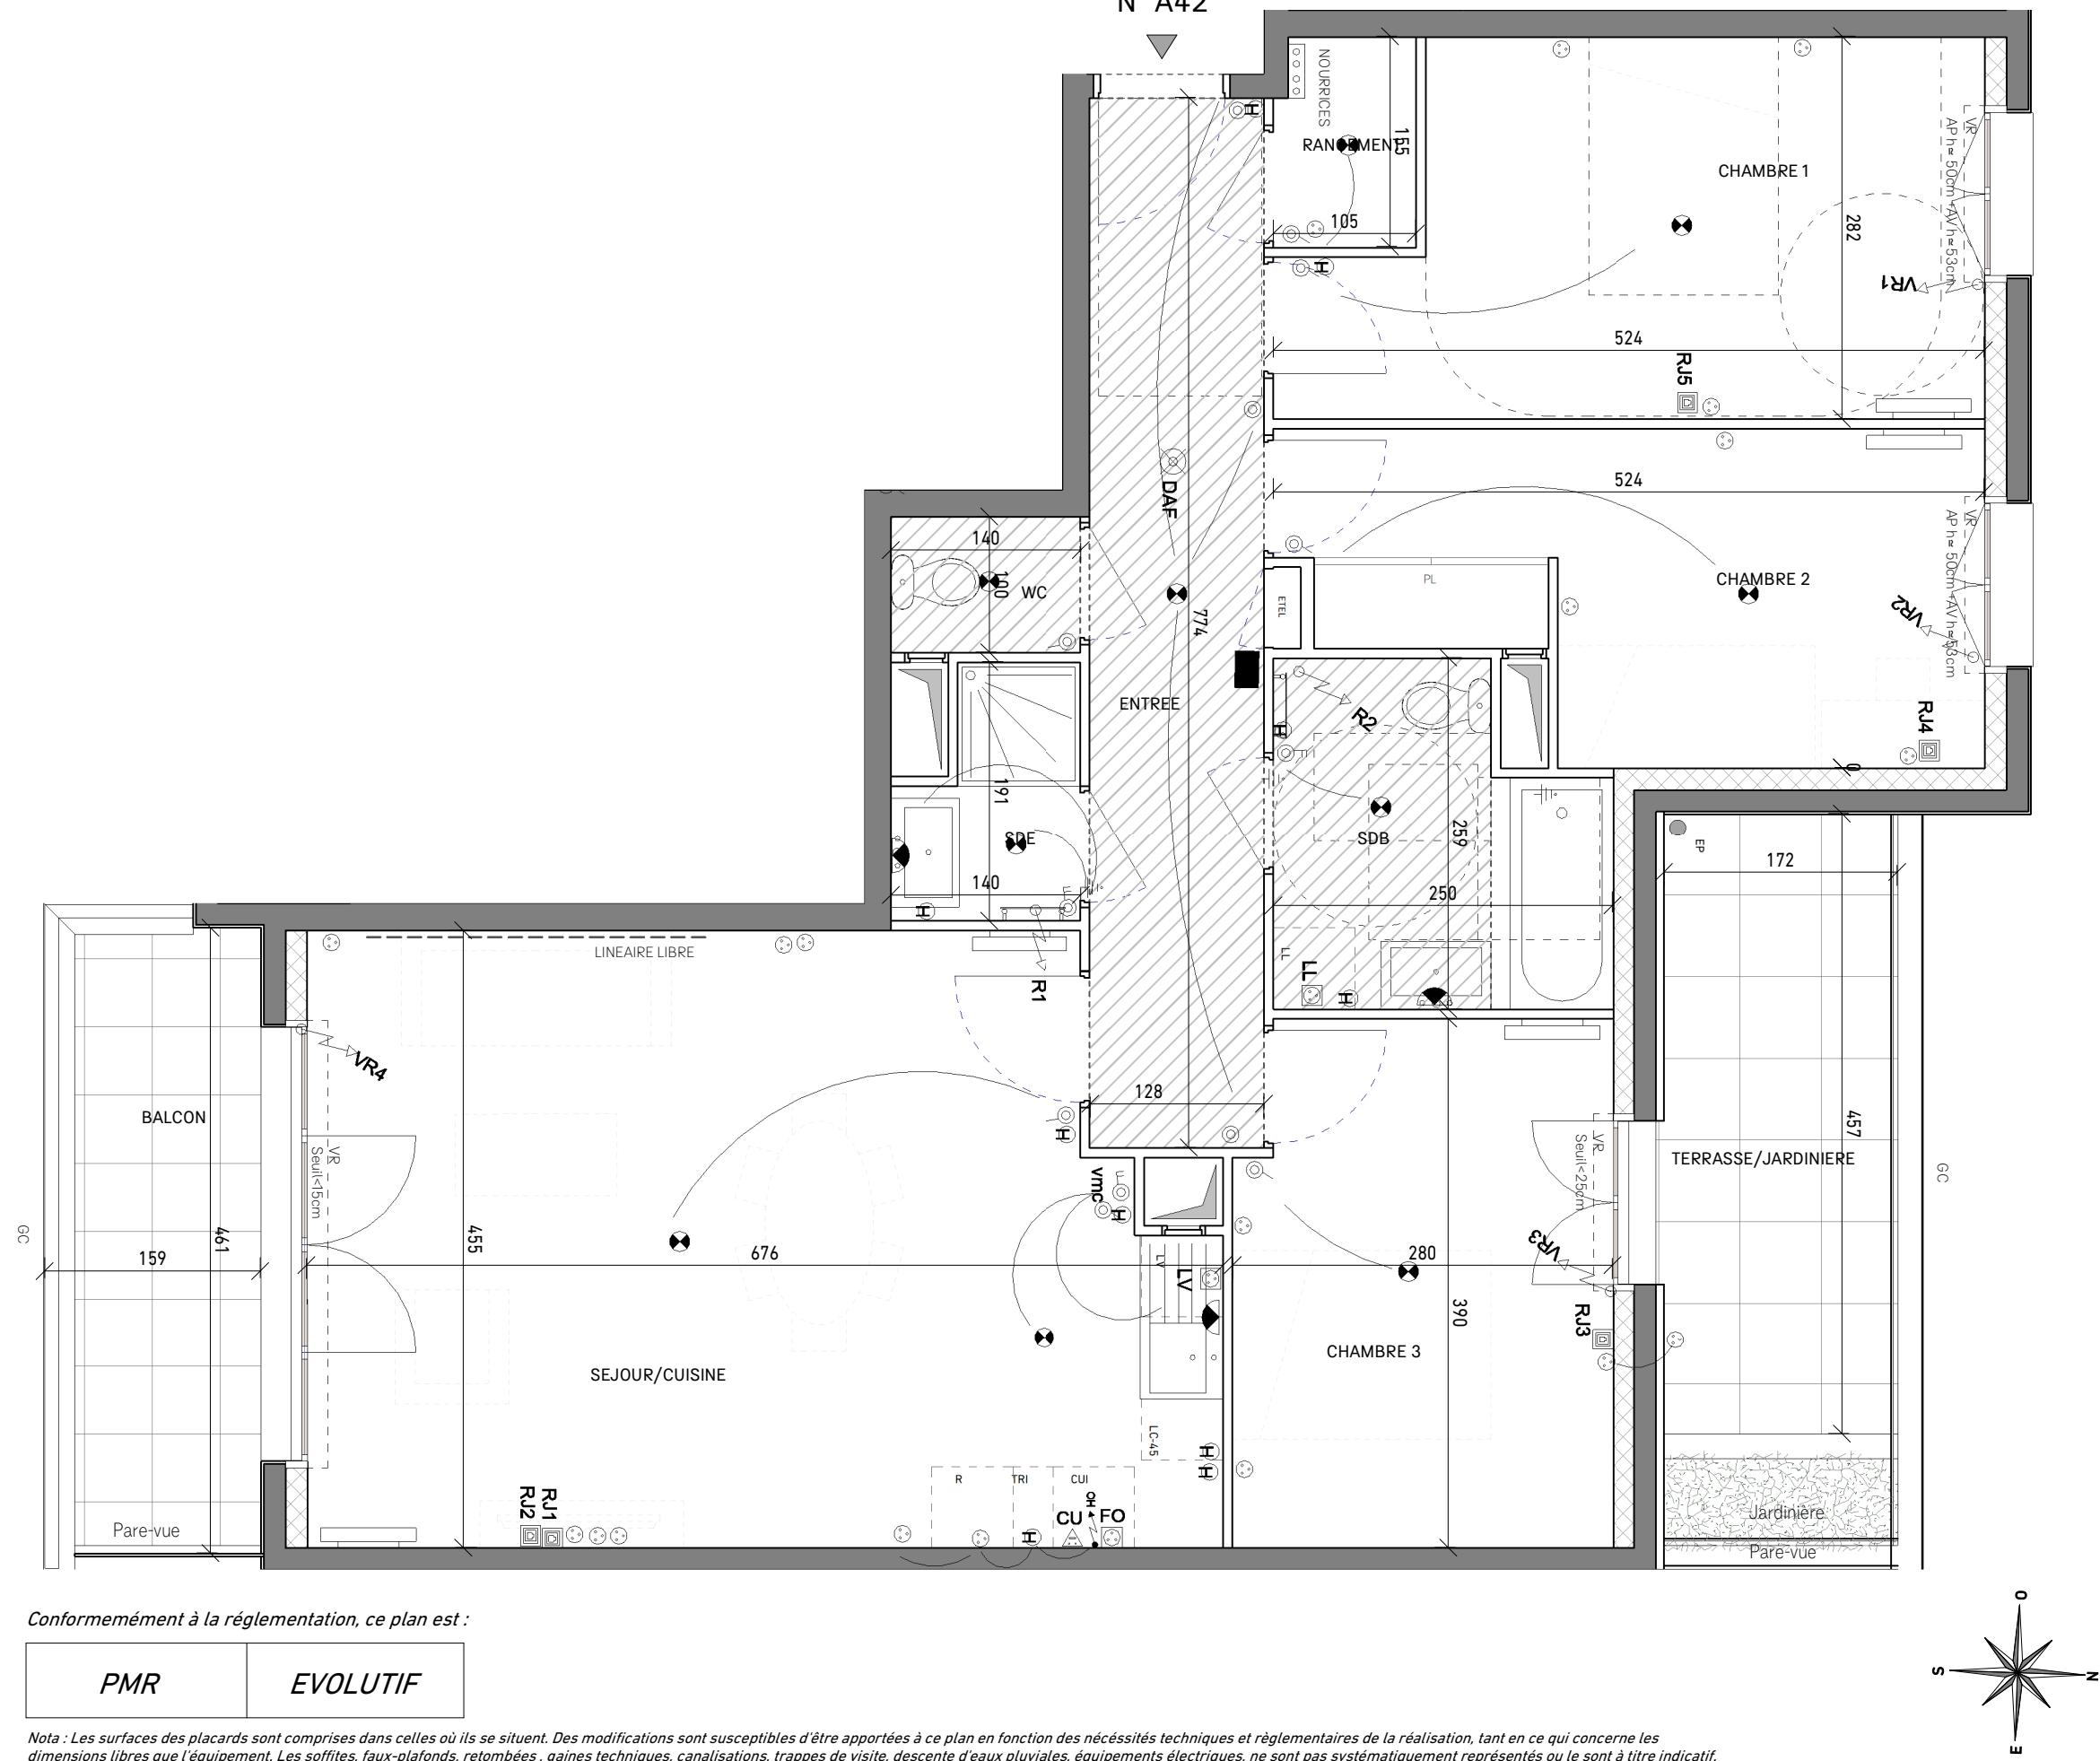
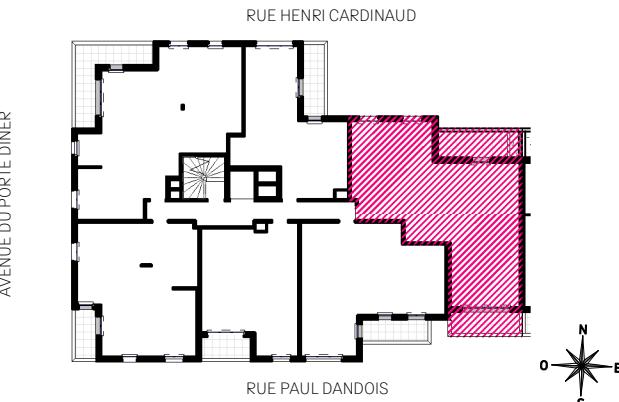


N° A42


**RUE HENRI CARDINAUD
CRÉTEIL | 94**
**HALL A****APPARTEMENT DE 4 PIECES
N°A42 AU 4EME ETAGE**

ENTREE	9.91 m ²
SEJOUR/CUISINE	28.63 m ²
CHAMBRE 1	12.96 m ²
CHAMBRE 2	11.01 m ²
CHAMBRE 3	10.61 m ²
SDB	5.68 m ²
SDE	2.23 m ²
WC	1.40 m ²
RANGEMENT	1.59 m ²

SURFACE HABITABLE 84.02 m²BALCON 6.55 m²
TERRASSE/JARDINIERE 9.27 m²**SURFACE TOTALE HABITABLE ET ANNEXE** 99.84 m²

LEGENDE	
AP	Allège pleine
AV	Allège Vitrée
VR	Volet Roulant
GC	Garde-corps
PL	Sèche Serviette
R	Radiateur
LL	Réfrigérateur
LV	Lave-linge
CUI	Lave-vaiselle
TRI	Cuisson
FO	Tri sélectif
LC-45	Retombée de poutre
Vmc	Fenêtre
HC	Porte-fenêtre
Seuil<15cm	
Seuil<25cm	
Jardinier	
Pare-vue	
INDICE 0	Sept. 2024
Echelle :	0 50 100 200

Symbole	Désignation LOGEMENTS
⊗	Sortie DCL en Plafond
Ⓐ	Sortie DCL en Applique Cuisine
◎	Interrupteur Simple Allumage Hauteur:1.10 m
◎	Interrupteur Double Allumage Hauteur:1.10 m
◎	Interrupteur Va et Vient Hauteur:1.10 m
◎ Ext	Interrupteur Simple Allumage (Extérieur) Hauteur:1.10 m
◎	Bouton Poussoir Hauteur:1.10 m
⊕	Prise 16A+T Hauteur: 0.40m
Ⓑ	Prise 16A+T Hauteur 1.10m PMR
Ⓛ LL	Prise 16A+T Spécialisée Lave Linge Hauteur: 0.50m
Ⓛ LV	Prise 16A+T Spécialisée Lave Vaisselle Hauteur: 0.50m
Ⓛ FO	Prise 20A+T Spécialisée Four Hauteur: 0.50m
◎ R	Prise 16A+T Réfrigérateur Hauteur: 0.40m
ⓧ HO	Prise 16A+T Hotte Hauteur: 1.80m
Ⓛ Et	Prise 16A+T Etanche Hauteur: 0.40m
△ CU	Prise 32A+T Hauteur: 0.50m
Ⓣ RJ	Prise RJ Hauteur: 0.40m
■	Interphone / Vidéo Hauteur: entre 0.90m et 1.30 m
ⓧ VR	Alimentation Volets Roulants Electrique
ⓧ R1	Alimentation Sèche Serviette
±	Terre protection baignoire
ⓧ VMC	VMC

LEGENDE ELECTRIQUE