




RUE HENRI CARDINAUD **CRÉTEIL | 94**

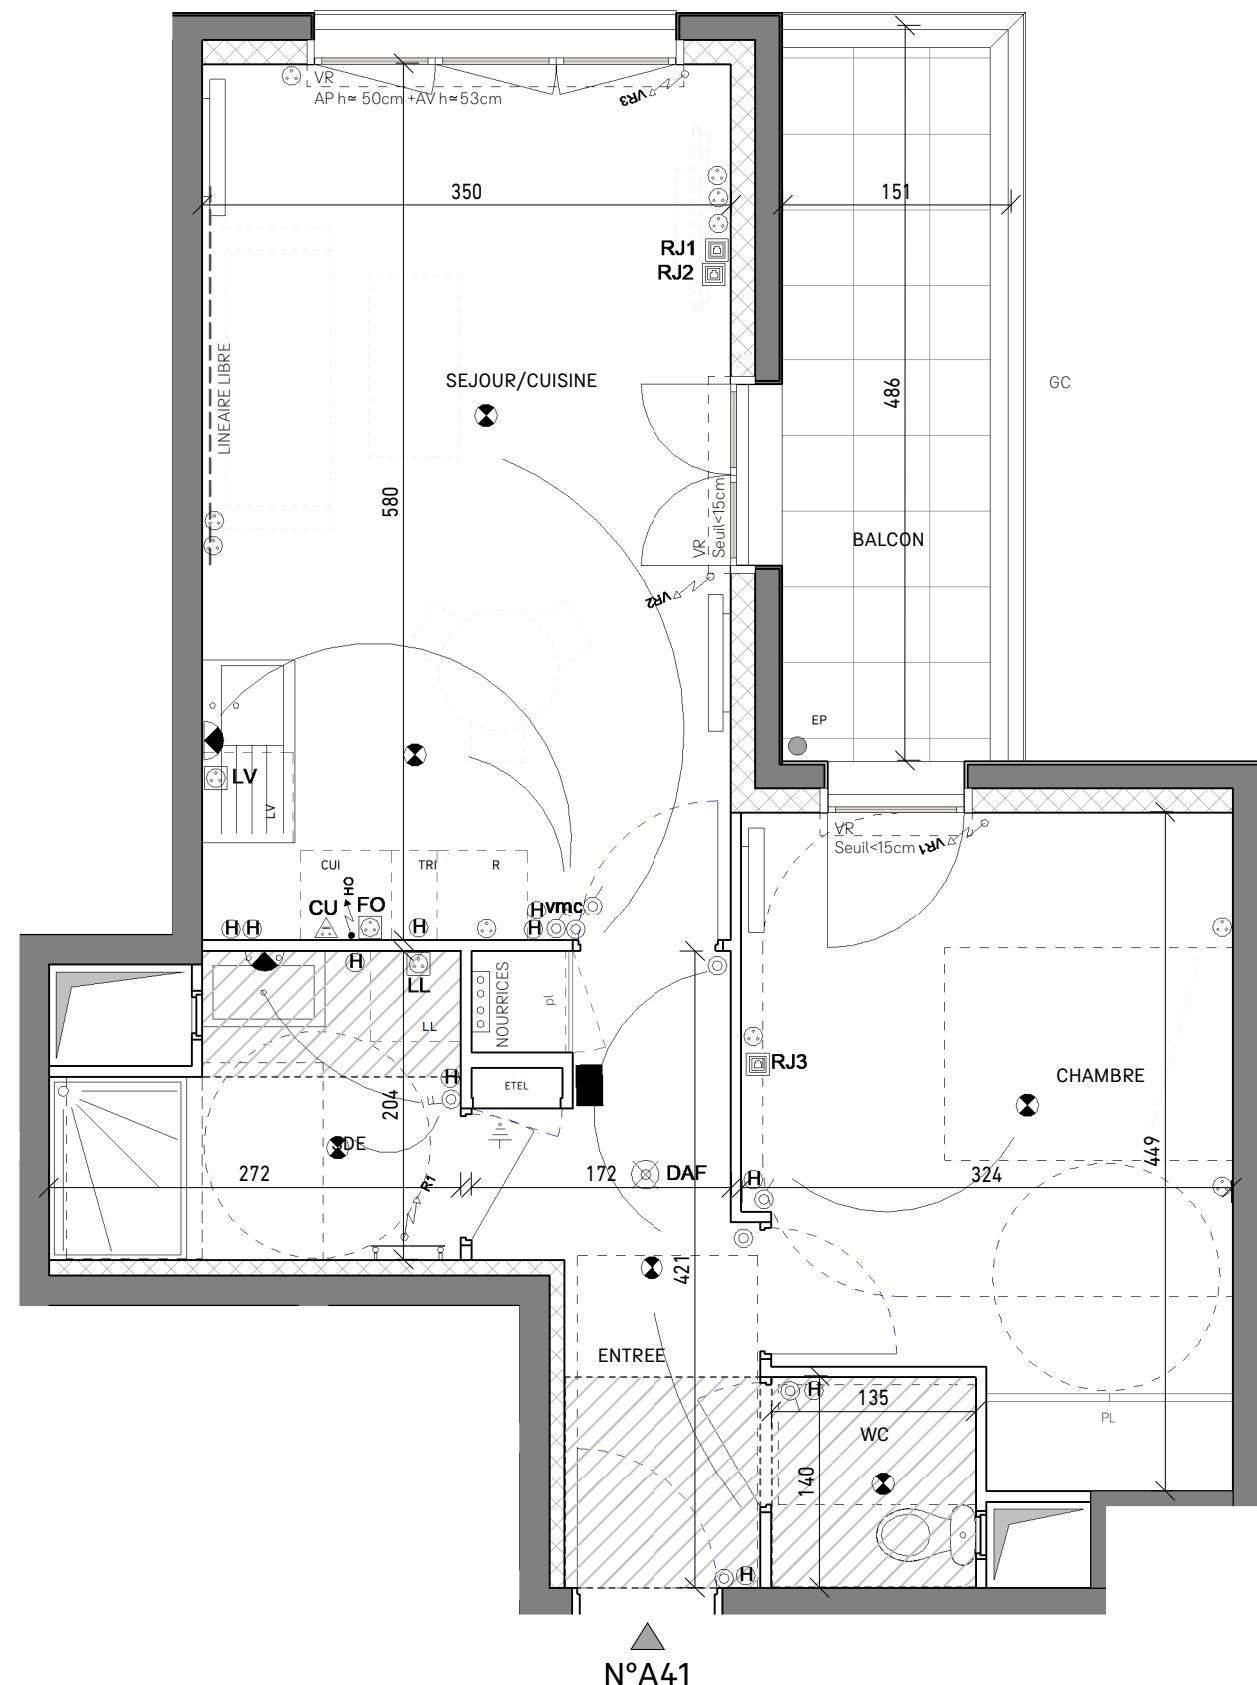

Conformément à la réglementation, ce plan est :

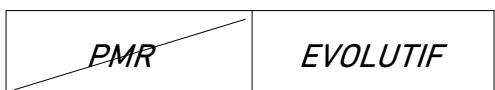


Nota : Les surfaces des placards sont comprises dans celles où ils se situent. Des modifications sont susceptibles d'être apportées à ce plan en fonction des nécessités techniques et réglementaires de la réalisation, tant en ce qui concerne les dimensions libres que l'équipement. Les soffites, faux-plafonds, retombées, gaines techniques, canalisations, trappes de visite, descente d'eaux pluviales, équipements électriques, ne sont pas systématiquement représentés ou le sont à titre indicatif. Les dimensions et les implantations des appareils de chauffage, lorsqu'ils sont représentés, sont indicatifs et seront soumis à la conformité de l'étude thermique. La forme des jardins (pente, talus...) n'est pas toujours représentée ou l'est à titre indicatif. La végétation éventuellement représentée n'est pas contractuelle.

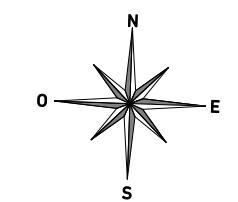


INDICE 1

Echelle : 0 50 100 200

 

LEGENDE			
AP	Allège pleine		Sèche Serviette
AV	Allège Vitrée		Radiateur
VR	Volet Roulant	R	Réfrigérateur
GC	Garde-corps	LL	Lave-linge
	Soffite / faux-plafonds	LV	Lave-vaisselle
ETEL	Esp techn. elect. du lgt	CUI	Cuisson
PL	Placard	TRI	Tri sélectif

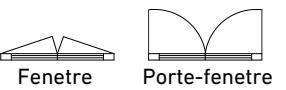

Symbole	Désignation LOGEMENTS
⊗	Sortie DCL en Plafond
Ⓐ	Sortie DCL en Applique Cuisine
◎	Interrupteur Simple Allumage Hauteur:1.10 m
◎	Interrupteur Double Allumage Hauteur:1.10 m
◎	Interrupteur Va et Vient Hauteur:1.10 m
◎ Ext	Interrupteur Simple Allumage (Extérieur) Hauteur:1.10 m
◎	Bouton Poussoir Hauteur:1.10 m
⊕	Prise 16A+T Hauteur: 0.40m
Ⓑ	Prise 16A+T Hauteur 1.10m PMR
Ⓛ LL	Prise 16A+T Spécialisée Lave Linge Hauteur: 0.50m
Ⓛ LV	Prise 16A+T Spécialisée Lave Vaisselle Hauteur: 0.50m
Ⓛ FO	Prise 20A+T Spécialisée Four Hauteur: 0.50m
◎ R	Prise 16A+T Réfrigérateur Hauteur: 0.40m
ⓧ HO	Prise 16A+T Hotte Hauteur: 1.80m
Ⓛ Et	Prise 16A+T Etanche Hauteur: 0.40m
△ CU	Prise 32A+T Hauteur: 0.50m
Ⓣ RJ	Prise RJ Hauteur: 0.40m
■	Interphone / Vidéo Hauteur: entre 0.90m et 1.30 m
ⓧ VR	Alimentation Volets Roulants Electrique
ⓧ R1	Alimentation Sèche Serviette
±	Terre protection baignoire
ⓧ VMC	VMC

LEGENDE ELECTRIQUE